


P

Réaffectation douce d'une grange villageoise
Association Peca-Fâves, association ramha,
la poste et les offices du tourisme du pays du st-bernard
rue de l'Eglise
1945 Liddes


E

etat futur
rez-de-jardin
1:100 210x297 22.11.2021 10.1

C

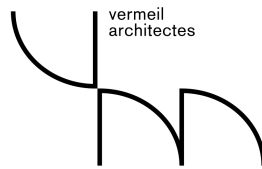


vermeil architectes sàrl
architectes epfl/sia
rue de l'industrie 54
1950 sion
info@vermeil.ch
+41 (0)27 397 75 85

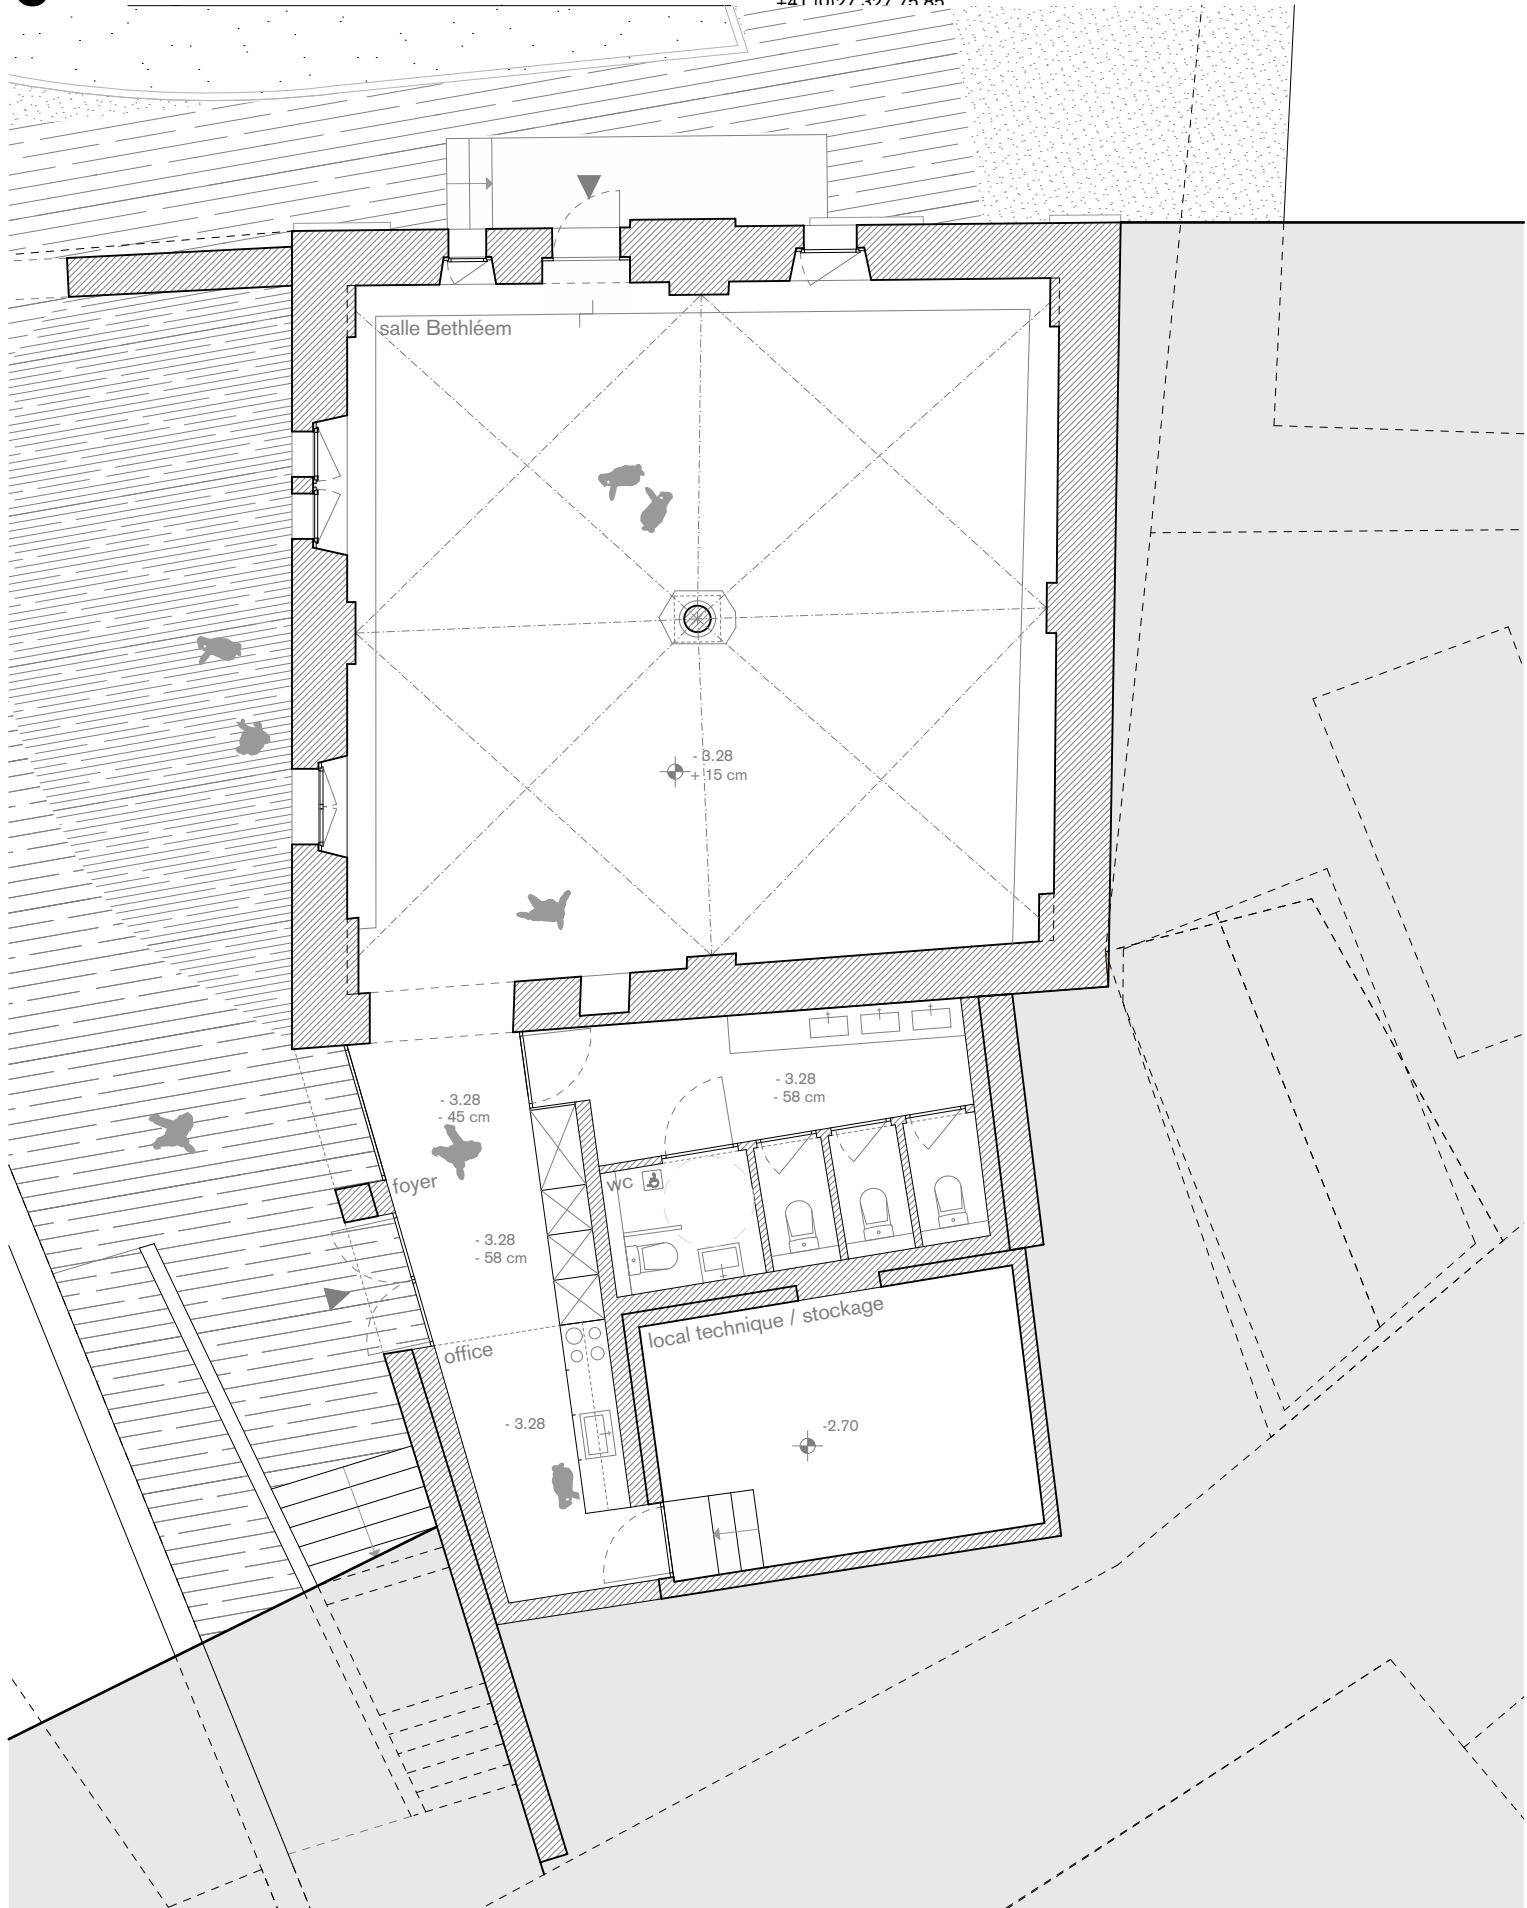


P
E
C

Réaffectation douce d'une grange villageoise
Association Peca-Fâves, association ramha,
la poste et les offices du tourisme du pays du st-bernard
rue de l'Eglise
1945 Liddes

etat futur
rez-de-chaussée
1:100 210x297 22.11.2021 10.2

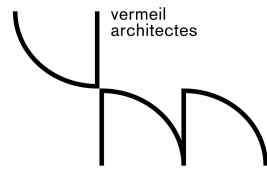

vermeil architectes sàrl
architectes epfl/sia
rue de l'industrie 54
1950 sion
info@vermeil.ch
+41 (0)27 327 75 85

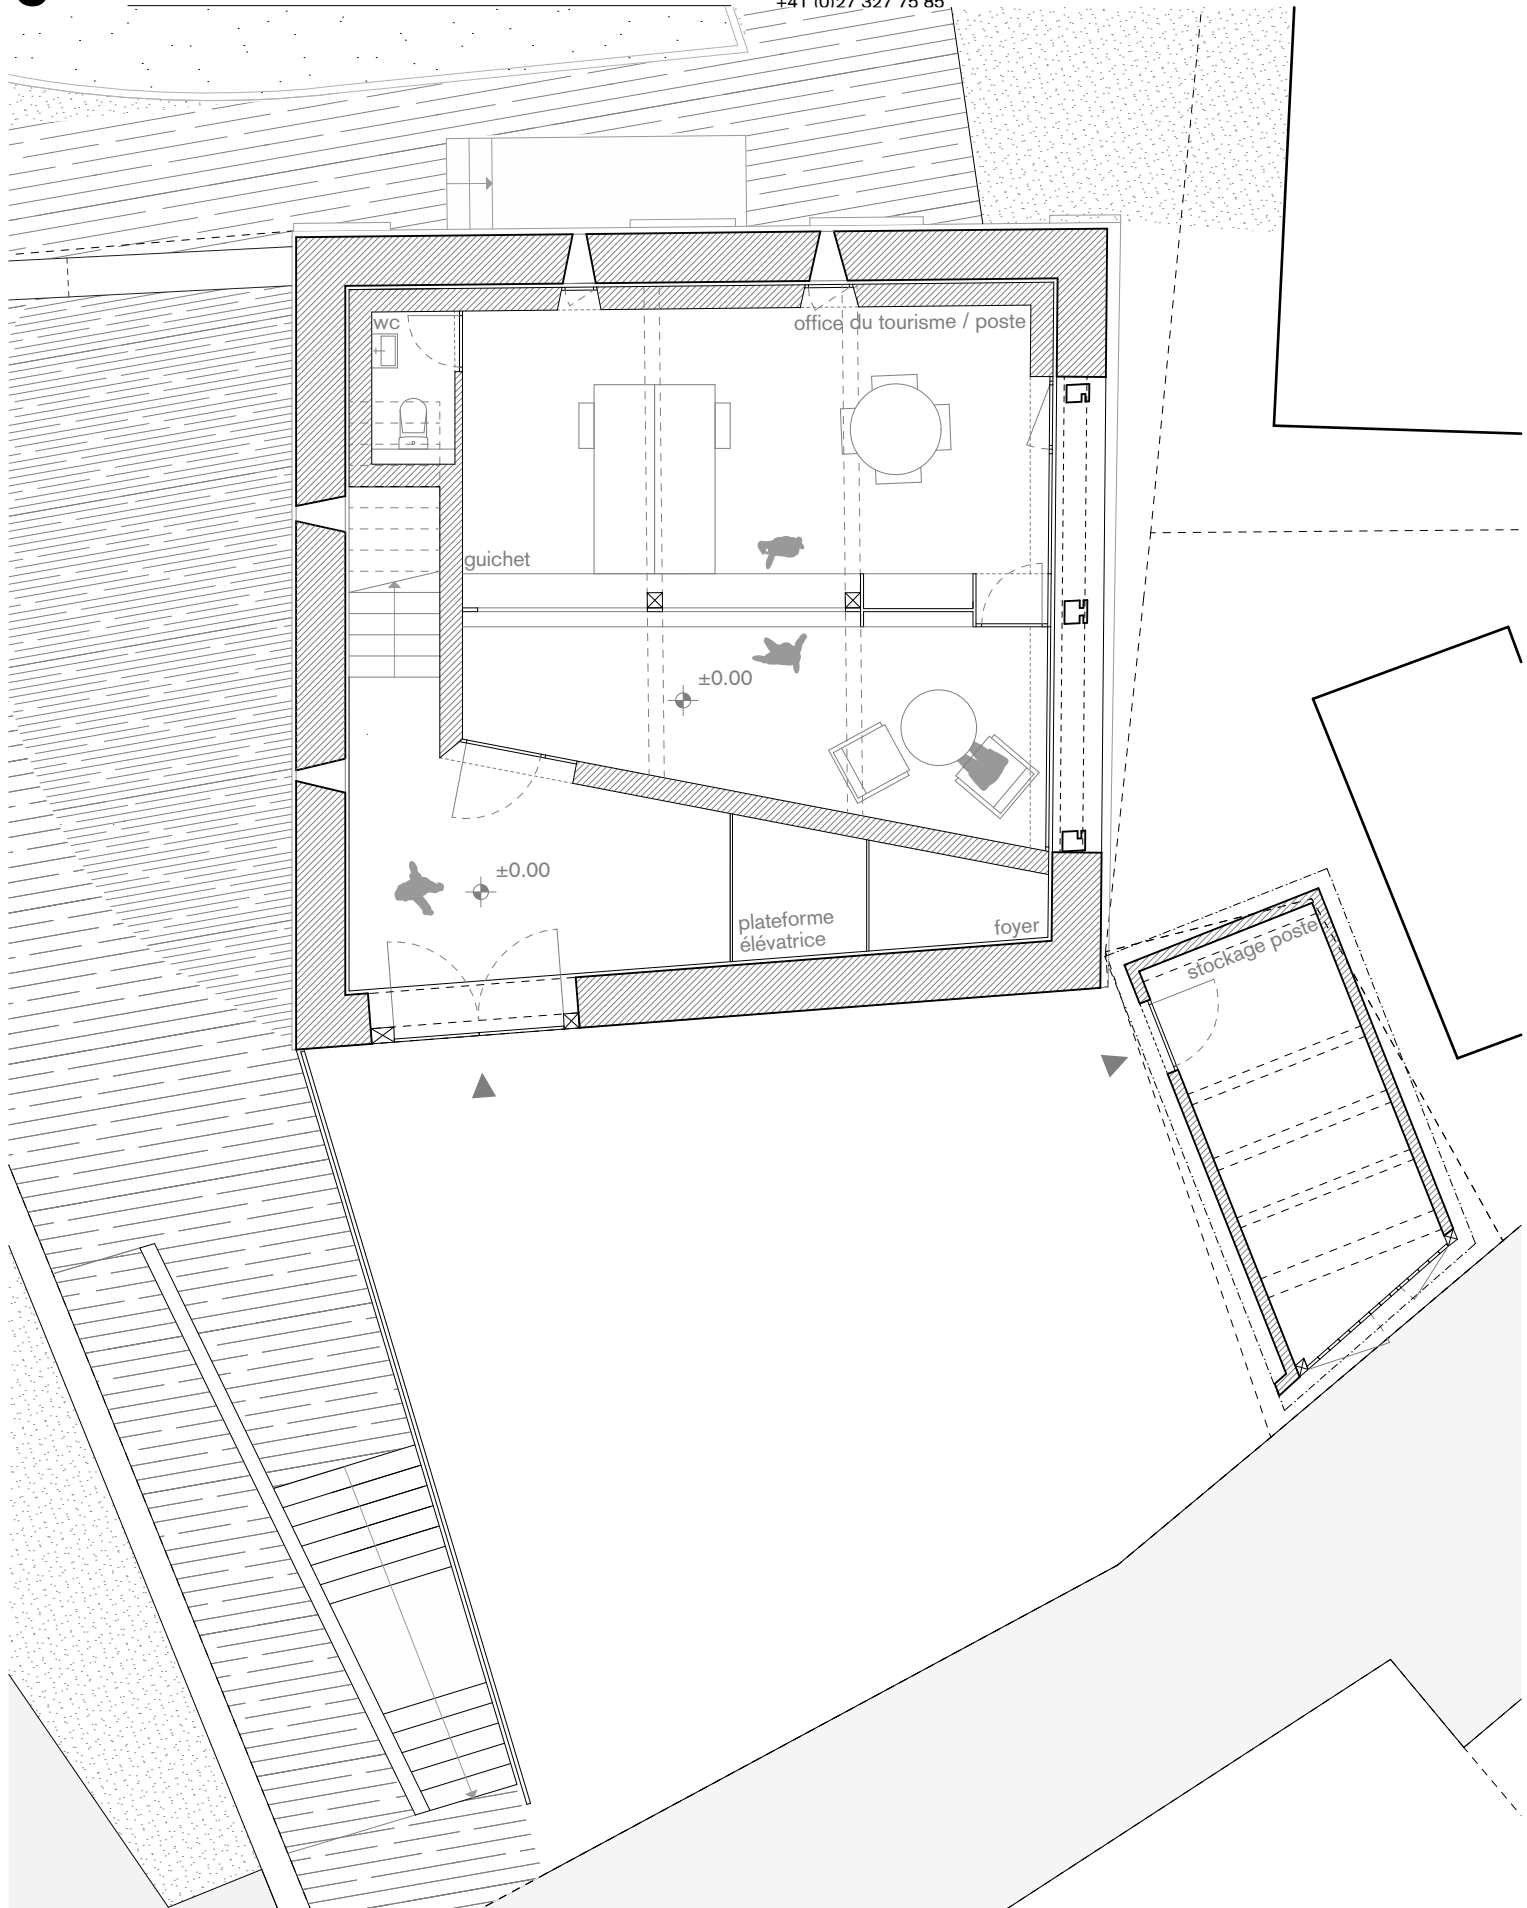


P

Réaffectation douce d'une grange villageoise
Association Peca-Fâves, association ramha,
la poste et les offices du tourisme du pays du st-bernard
rue de l'Eglise
1945 Liddes


E

etat futur
etage
1:100 210x297 22.11.2021 10.3

C

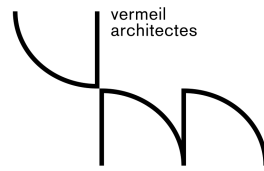

vermeil architectes sàrl
architectes epfl/sia
rue de l'industrie 54
1950 sion
info@vermeil.ch
+41 (0)27 327 75 85

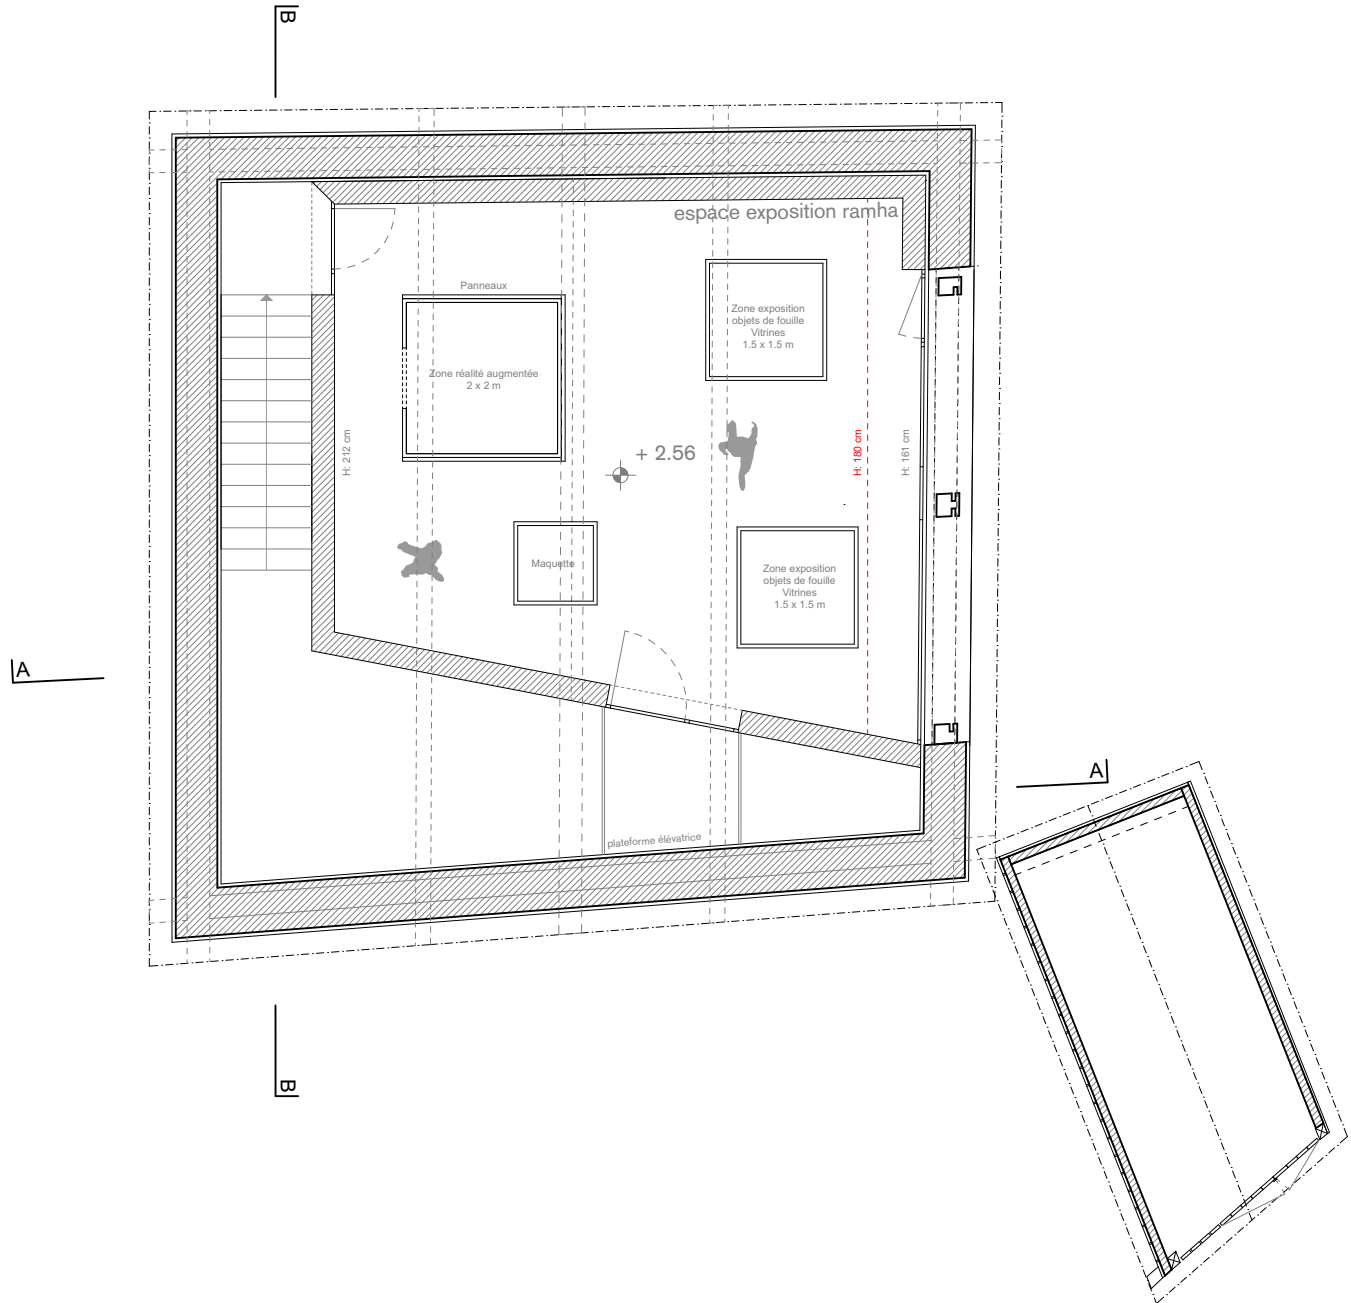


P

Réaffectation douce d'une grange villageoise
Association Peca-Fâves, association ramha,
la poste et les offices du tourisme du pays du st-bernard
rue de l'Eglise
1945 Liddes


E

etat futur
coupe transversale
1:100 210x297 22.11.2021 10.4

C

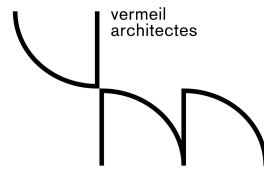

vermeil architectes sàrl
architectes epfl/sia
rue de l'industrie 54
1950 sion
info@vermeil.ch
+41 (0)27 327 75 85

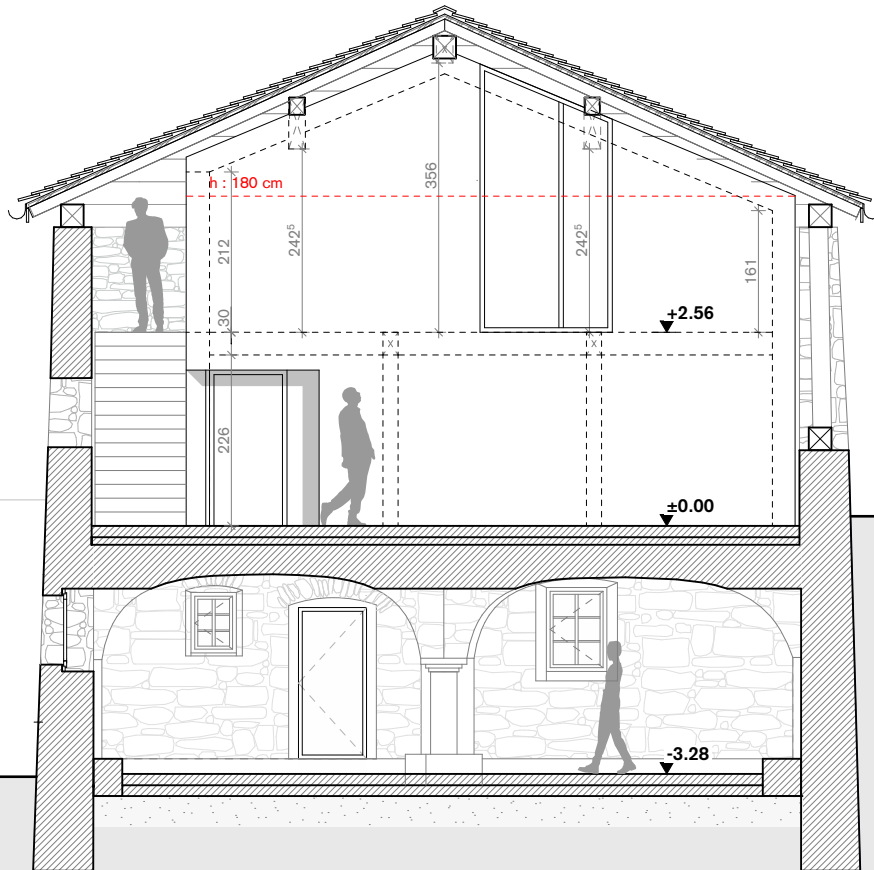


P

Réaffectation douce d'une grange villageoise
Association Peca-Fâves, association ramha,
la poste et les offices du tourisme du pays du st-bernard
rue de l'Eglise
1945 Liddes


E

état futur
coupe longitudinale
1:100 297x210 22.11.2021 10.5

C

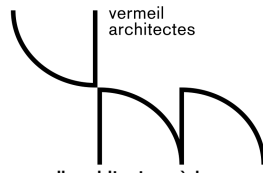

vermeil architectes sàrl
architectes epfl/sia
rue de l'industrie 54
1950 sion
info@vermeil.ch
+41 (0)27 327 75 85

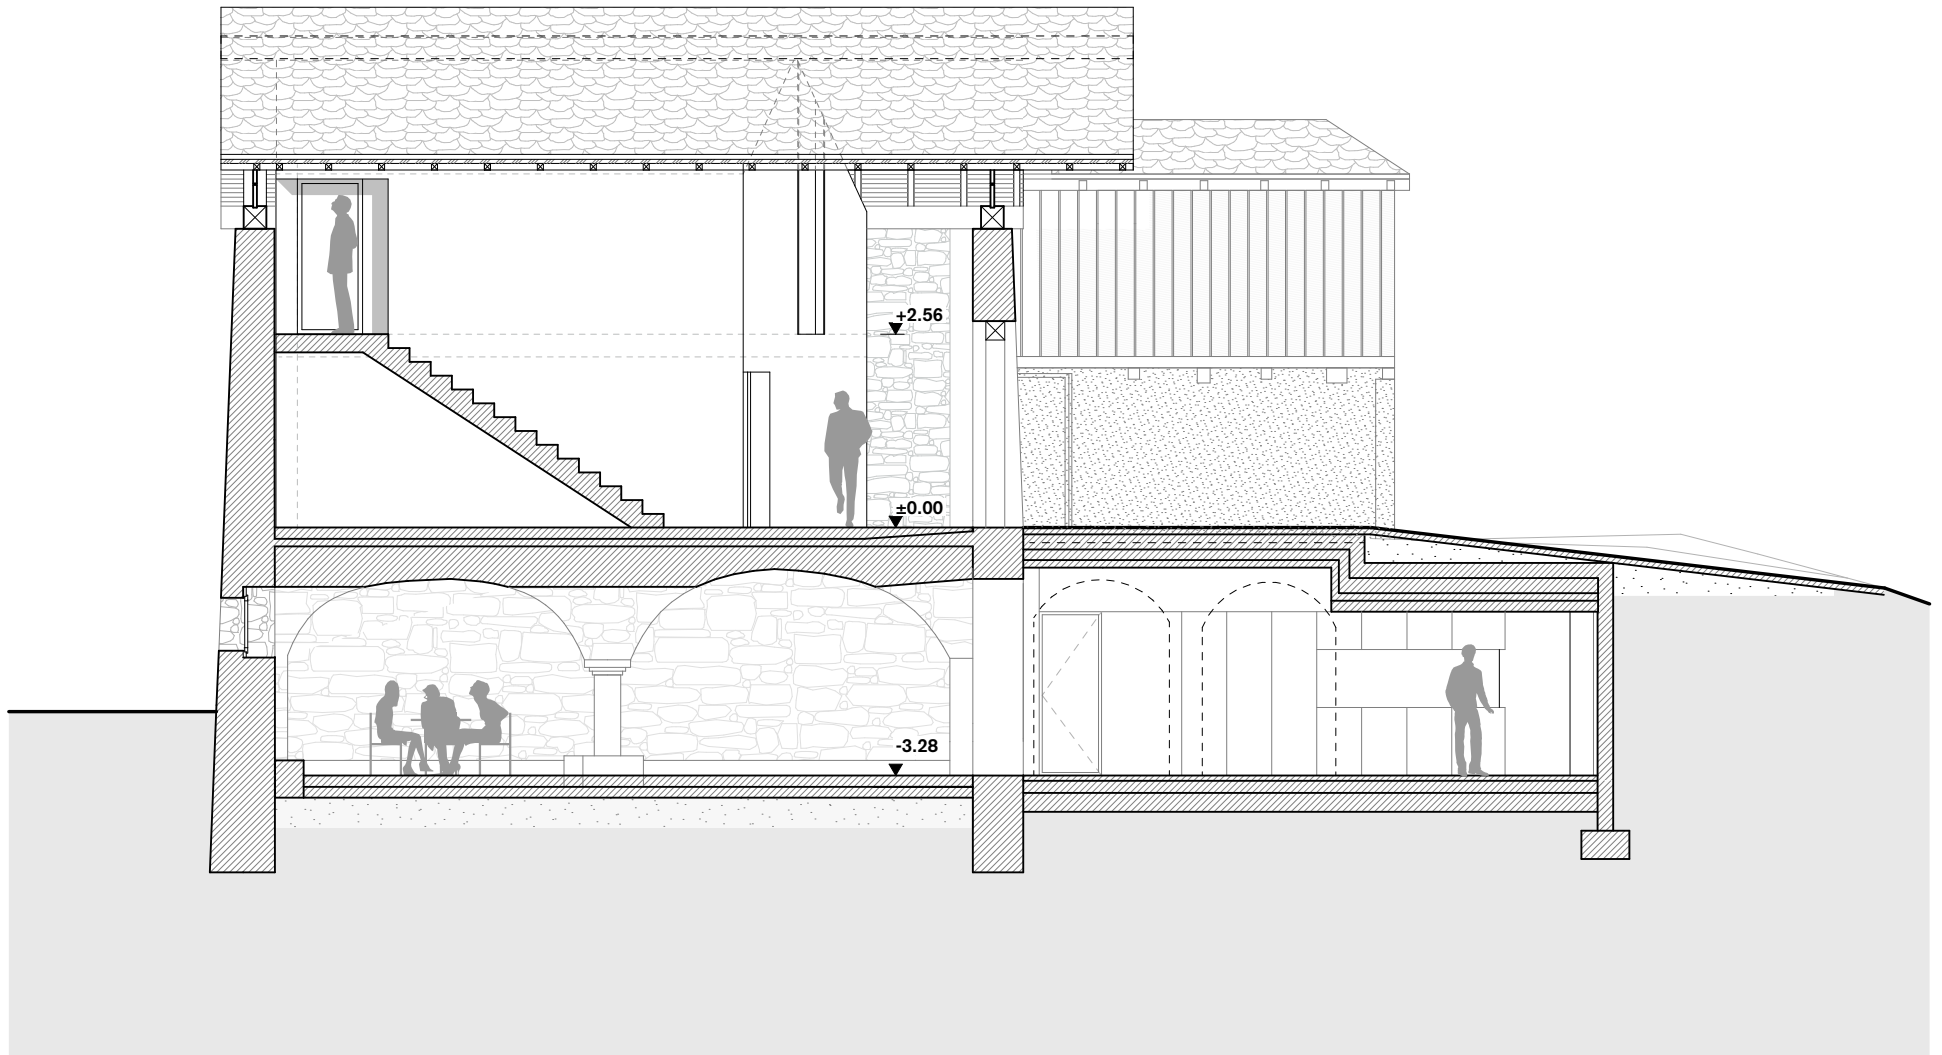


P

Réaffectation douce d'une grange villageoise
Association Peca-Fâves, association ramha,
la poste et les offices du tourisme du pays du st-bernard
rue de l'Eglise
1945 Liddes


E

etat futur
façade sud
1:100 210x297 22.11.2021 10.6

C

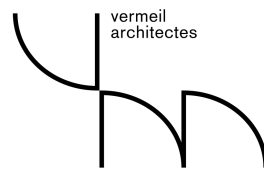

vermeil architectes sàrl
architectes epfl/sia
rue de l'industrie 54
1950 sion
info@vermeil.ch
+41 (0)27 327 75 85

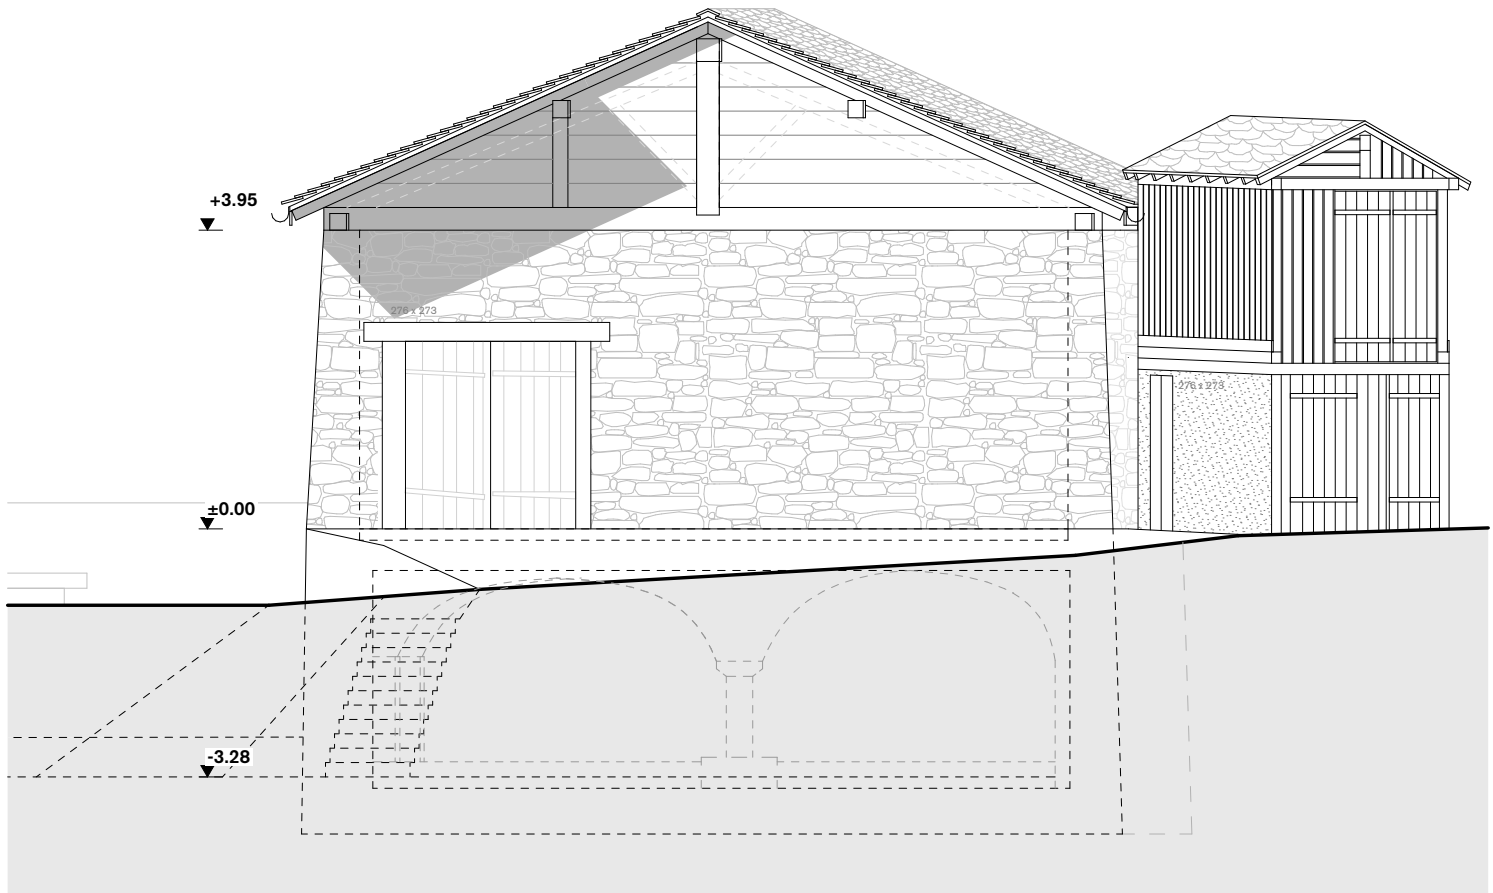


P

Réaffectation douce d'une grange villageoise
Association Peca-Fâves, association ramha,
la poste et les offices du tourisme du pays du st-bernard
rue de l'Eglise
1945 Liddes

E

etat futur
façade est
1:100 210x297 22.11.2021 10.7

C

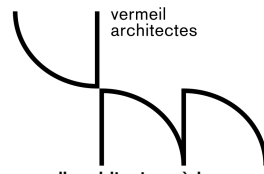

vermeil architectes sàrl
architectes epfl/sia
rue de l'industrie 54
1950 sion
info@vermeil.ch
+41 (0)27 327 75 85




P

Réaffectation douce d'une grange villageoise
Association Peca-Fâves, association ramha,
la poste et les offices du tourisme du pays du st-bernard
rue de l'Eglise
1945 Liddes


E

etat futur
façade nord
1:100 210x297 22.11.2021 10.8

C

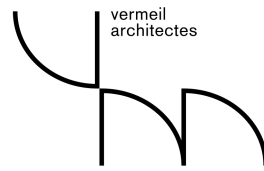

vermeil architectes sàrl
architectes epfl/sia
rue de l'industrie 54
1950 sion
info@vermeil.ch
+41 (0)27 327 75 85

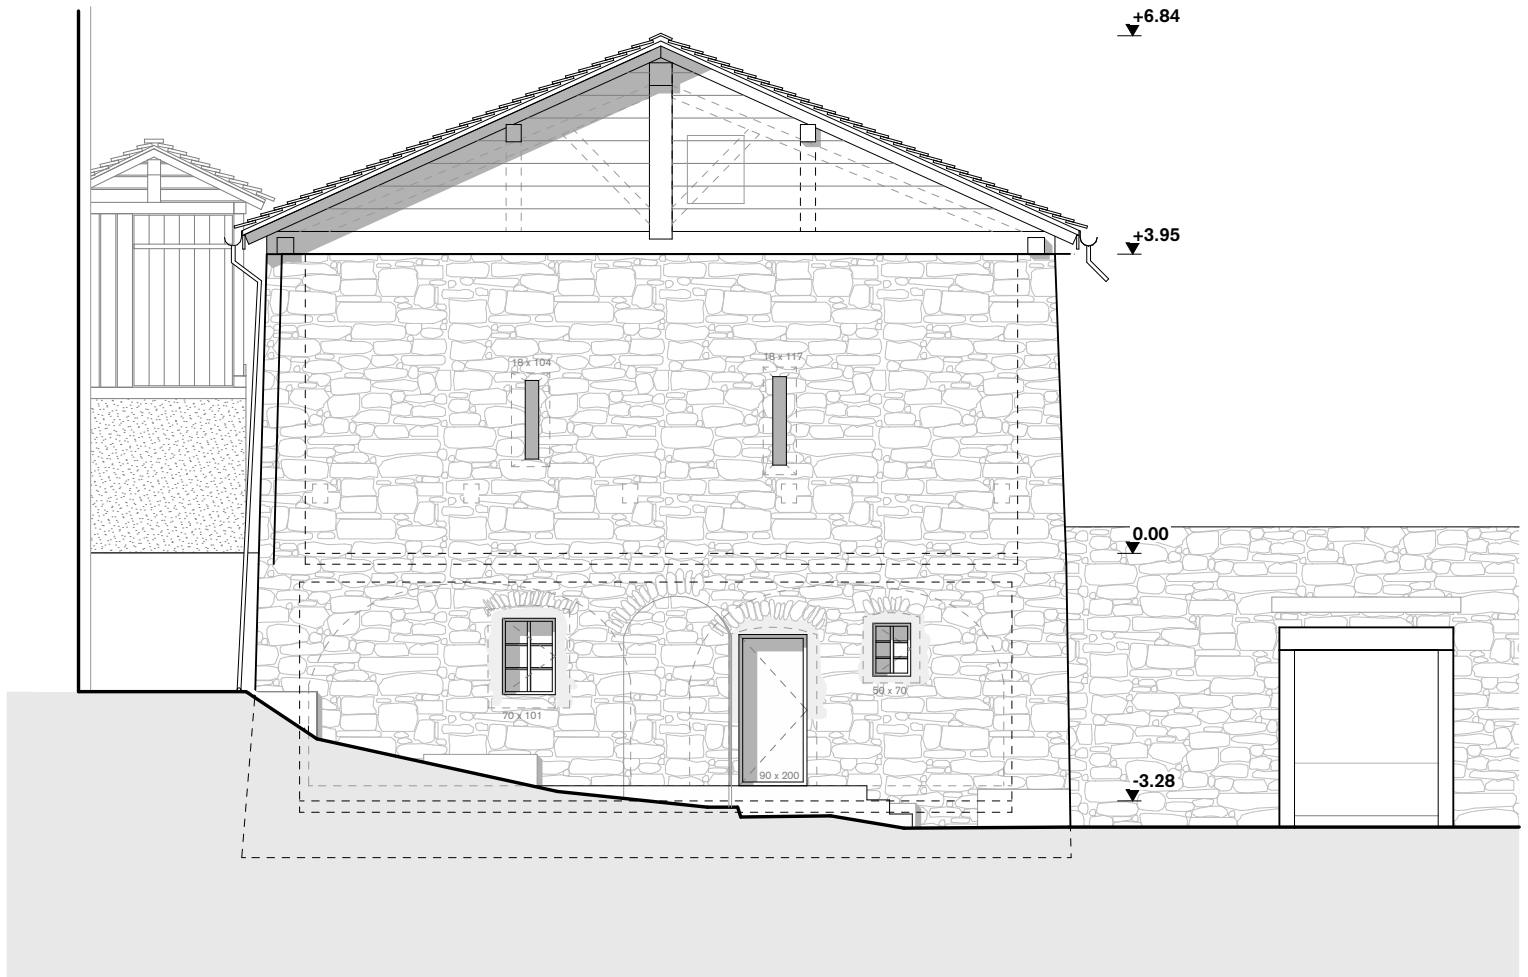


P

Réaffectation douce d'une grange villageoise
 Association Peca-Fèves, association ramha,
 la poste et les offices du tourisme du pays du st-bernard
 rue de l'Eglise
 1945 Liddes

E

etat futur
 façade ouest
 1:100 297x210 22.11.2021 10.9

C

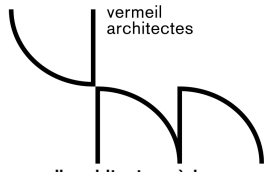

vermeil architectes sàrl
 architectes epfl/sia
 rue de l'industrie 54
 1950 sion
 info@vermeil.ch
 +41 (0)27 327 75 85

